

Comune : FRUGAROLO e CASAL CERMELLI (AL)

Localita' : Cascina Pitocca

Denominazione opera : NUOVO PROGETTO DI SISTEMAZIONE COMPLESSIVA DI AREE DI CAVA E DI DISCARICA E LORO PREDISPOSIZIONE - ATTRAVERSO DISCARICA DI SOLI RIFIUTI NON PERICOLOSI A SERVIZIO DELL'ECONOMIA CIRCOLARE - PER IL RIUTILIZZO A FINI TURISTICO RICREATIVI

Proprieta' : LA FILIPPA 2.0 S.r.l.
Via G. D'Annunzio, 1
16121 GENOVA (GE)

PROGETTO DEFINITIVO

Oggetto:


UFFICI: PIANTE E SEZIONI

ed.	rev.	descrizione	redatto	controllato	approvato	data
1	0	Progetto Definitivo	Geostudio	-	-	Agosto 2018

Scala:

1: 100

TAV. 19

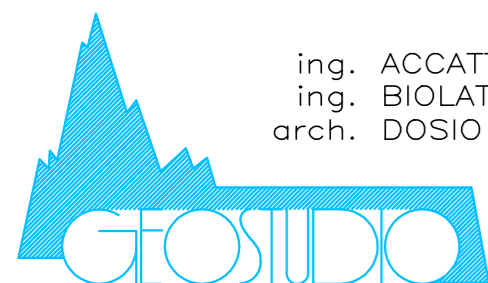

ing. ACCATTINO G.
ing. BIOLATTI G.
arch. DOSIO P.


STUDIO TECNICO ASSOCIATO

c.so Trapani 39 10139 TORINO tel. 011 4470700
P.I. 04664840016
E-mail: info@geostudiotorino.it




LA FILIPPA 2.0
smaltimento sostenibile
a servizio dell'economia circolare


PIANTA

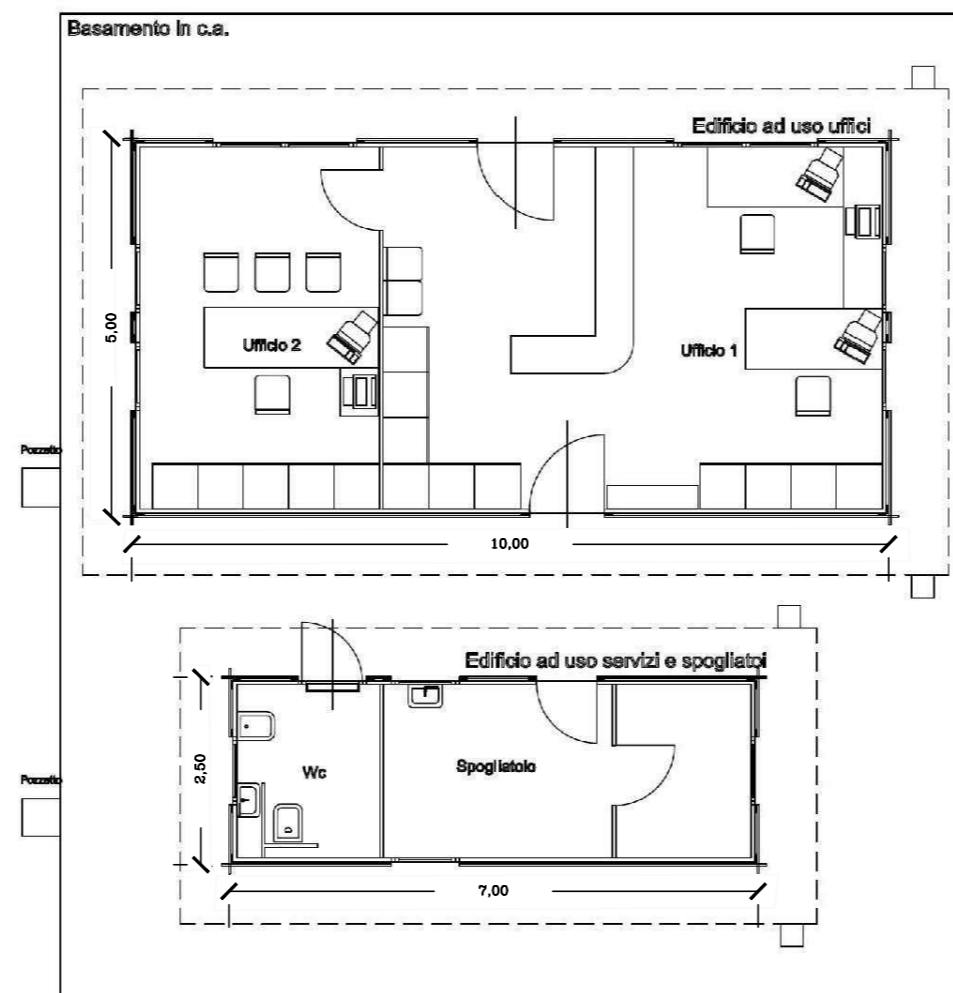


PROSPETTO PRINCIPALE

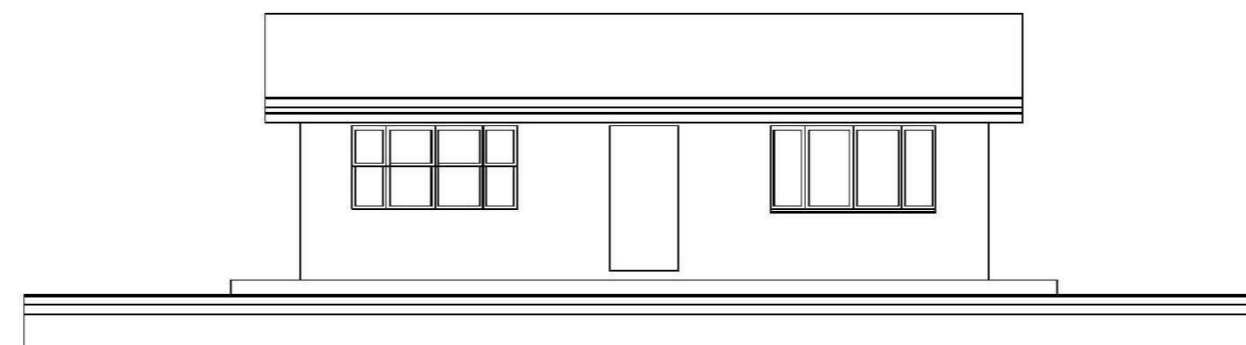

COPERTURA

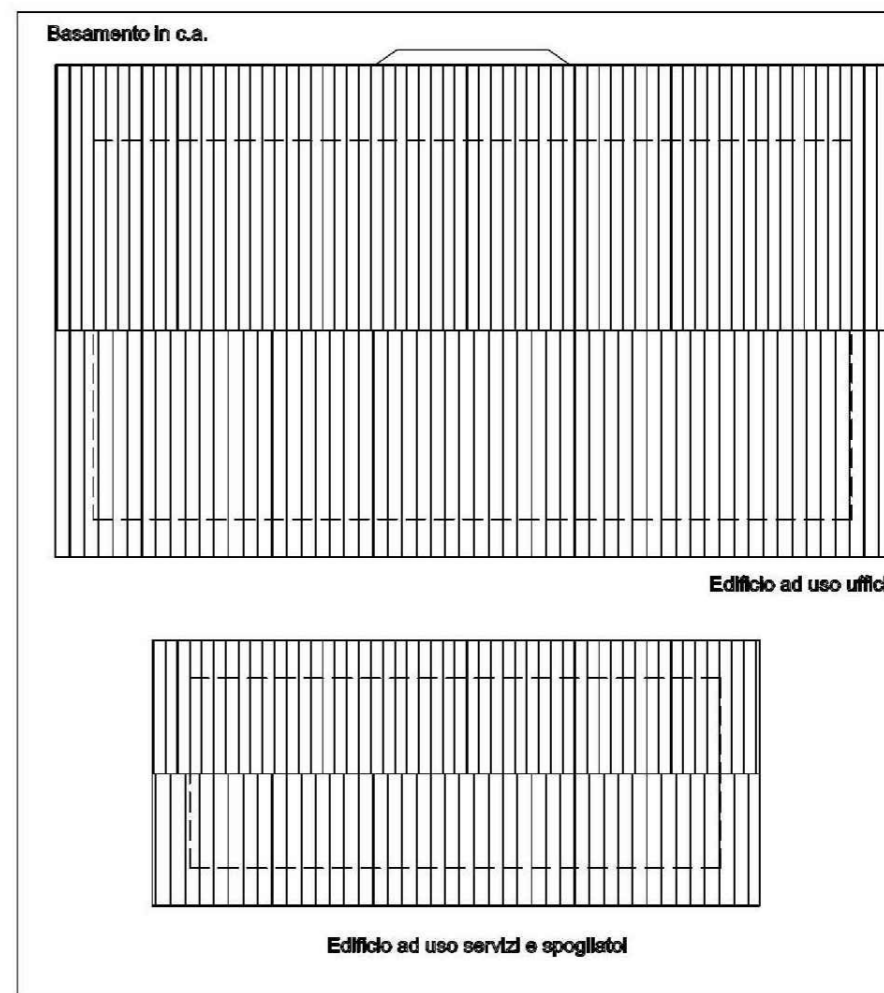

PROSPETTO LATERALE

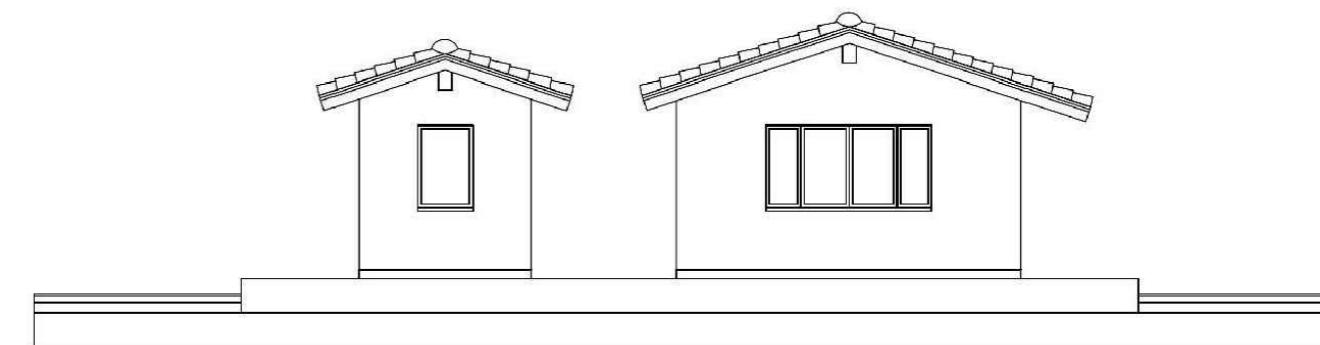

SEZIONE

