

Comune : FRUGAROLO e CASAL CERPELLI (AL)


Localita' : Cascina Pitocca

Denominazione opera : NUOVO PROGETTO DI SISTEMAZIONE COMPLESSIVA DI AREE DI CAVA E DI DISCARICA E LORO PREDISPOSIZIONE - ATTRAVERSO DISCARICA DI SOLI RIFIUTI NON PERICOLOSI A SERVIZIO DELL'ECONOMIA CIRCOLARE - PER IL RIUTILIZZO A FINI TURISTICO RICREATIVI


Proprietari : LA FILIPPA 2.0 S.r.l.
Via G. D'Annunzio, 1
16121 GENOVA (GE)

Oggetto: FORMA FINALE DELL'AREA

nr.	rev.	descrizione	redatto	controllato	approvato	data

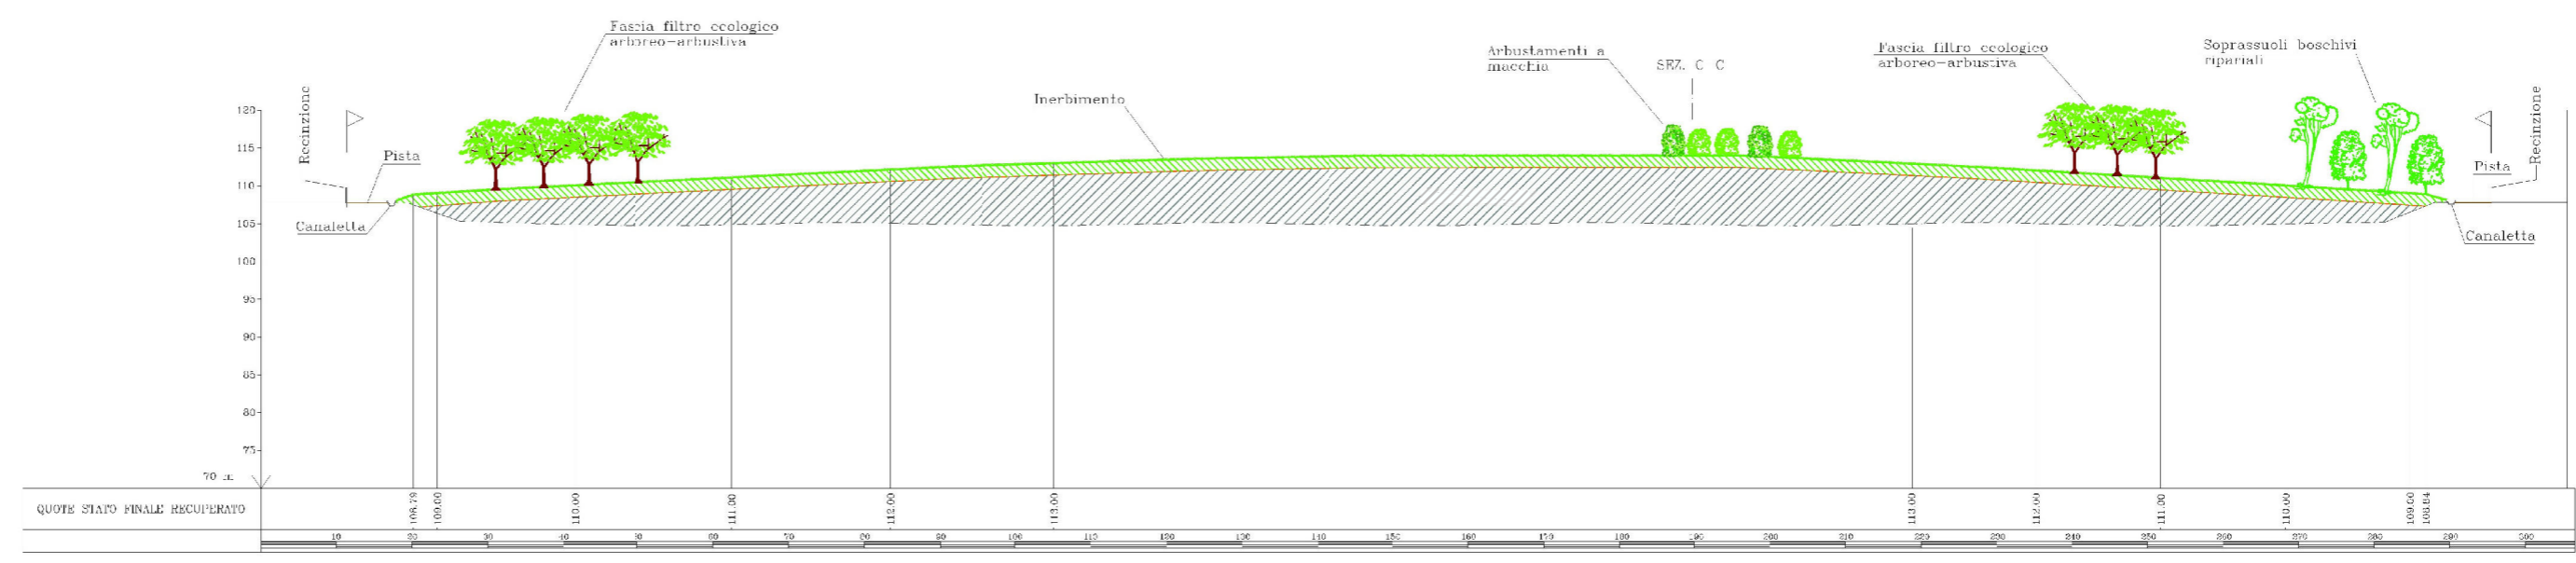

SEZIONE VISTA LATO CASCINA TORRE

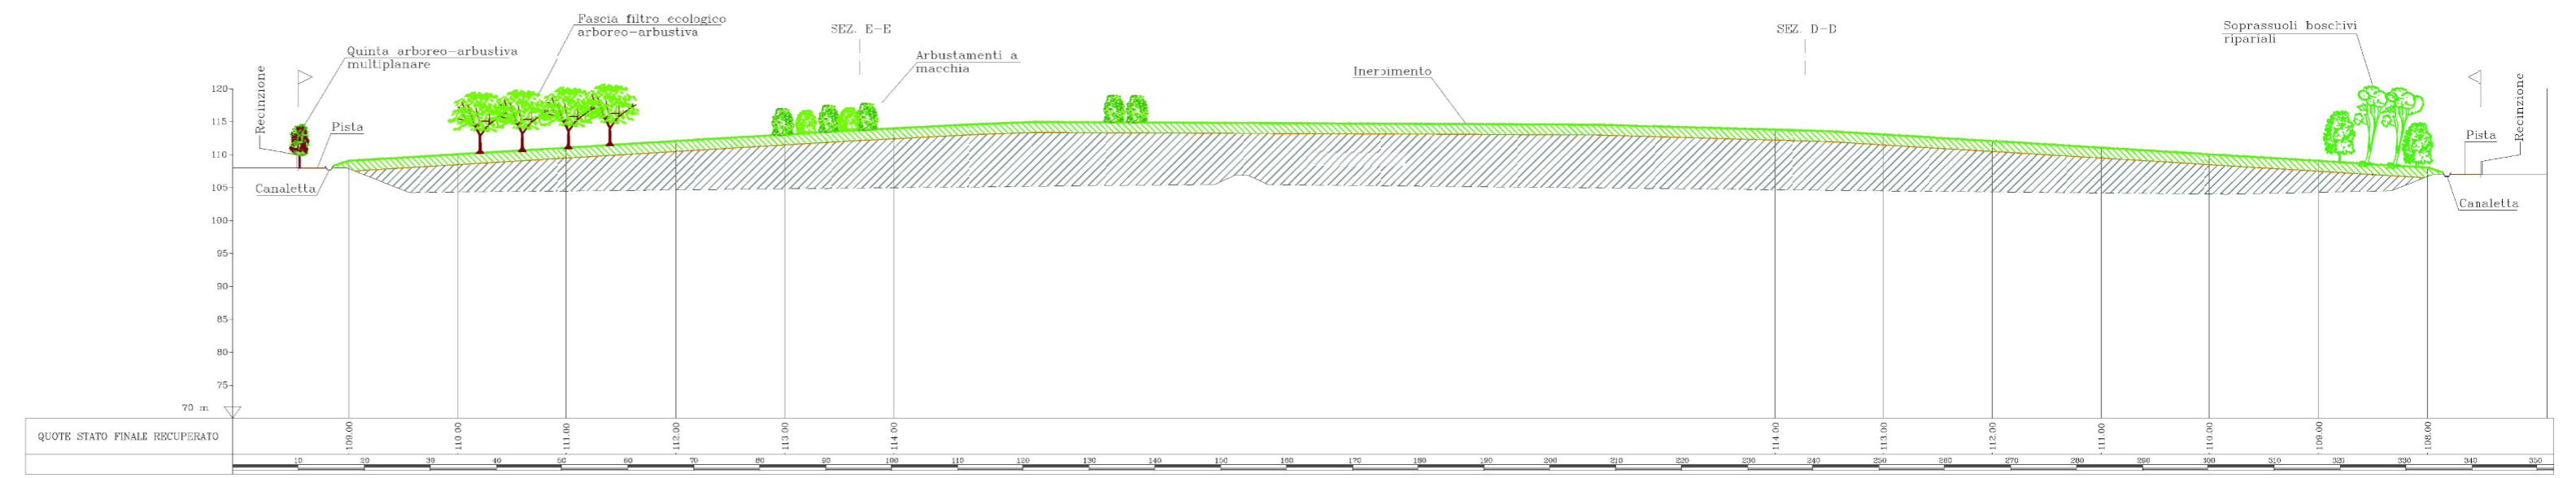

SEZIONE VISTA LATO CASCINA TONELLI

- LEGENDA
- Limite area interessata dal progetto
 - Profilo stato finale rifiuti
 - Profilo stato finale recuperato
 - Capping
 - Corpo rifiuti
 - Capping autorizzato



SEZIONE VISTA LATO CASCINA PITocca