

Strada di accesso visitatori

LEGENDA

- Perimetro discarica per inerti (ex categoria 2 (Sop-A))
- Area inerbite (zone di gestione arboricole di progetto)
- Segnaposto boschivi (spazi di gestione ambiente e progetto)
- Impianto fotovoltaico



Nuovo progetto di sistemazione complessiva di area di cava e di discarica e loro predisposizione - attraverso discarica di soli rifiuti non pericolosi a servizio dell'economia circolare - per il riutilizzo a fini turistico ricreativi in Loc. Pirocco nel comune di Fregugolo e di Casal Cermelli (CA).


**"VERSO IL NINIPÒ"
 PROPOSTA INTEGRATIVA
 RIPRISTINO AMBIENTALE
 AREA EX DISCARICA PER INERTI**



Planimetria allestimento area
 Scala 1:250

ALLEGATO FUORI TESTO
 alla Relazione descrittiva Rev.00 - giugno 2019
 (Documento autorizzativo con firma digitale)

LA FILIPPA 2.0 srl
 Via...
 NINIPÒ
 Via...
 P.I. 01100000000

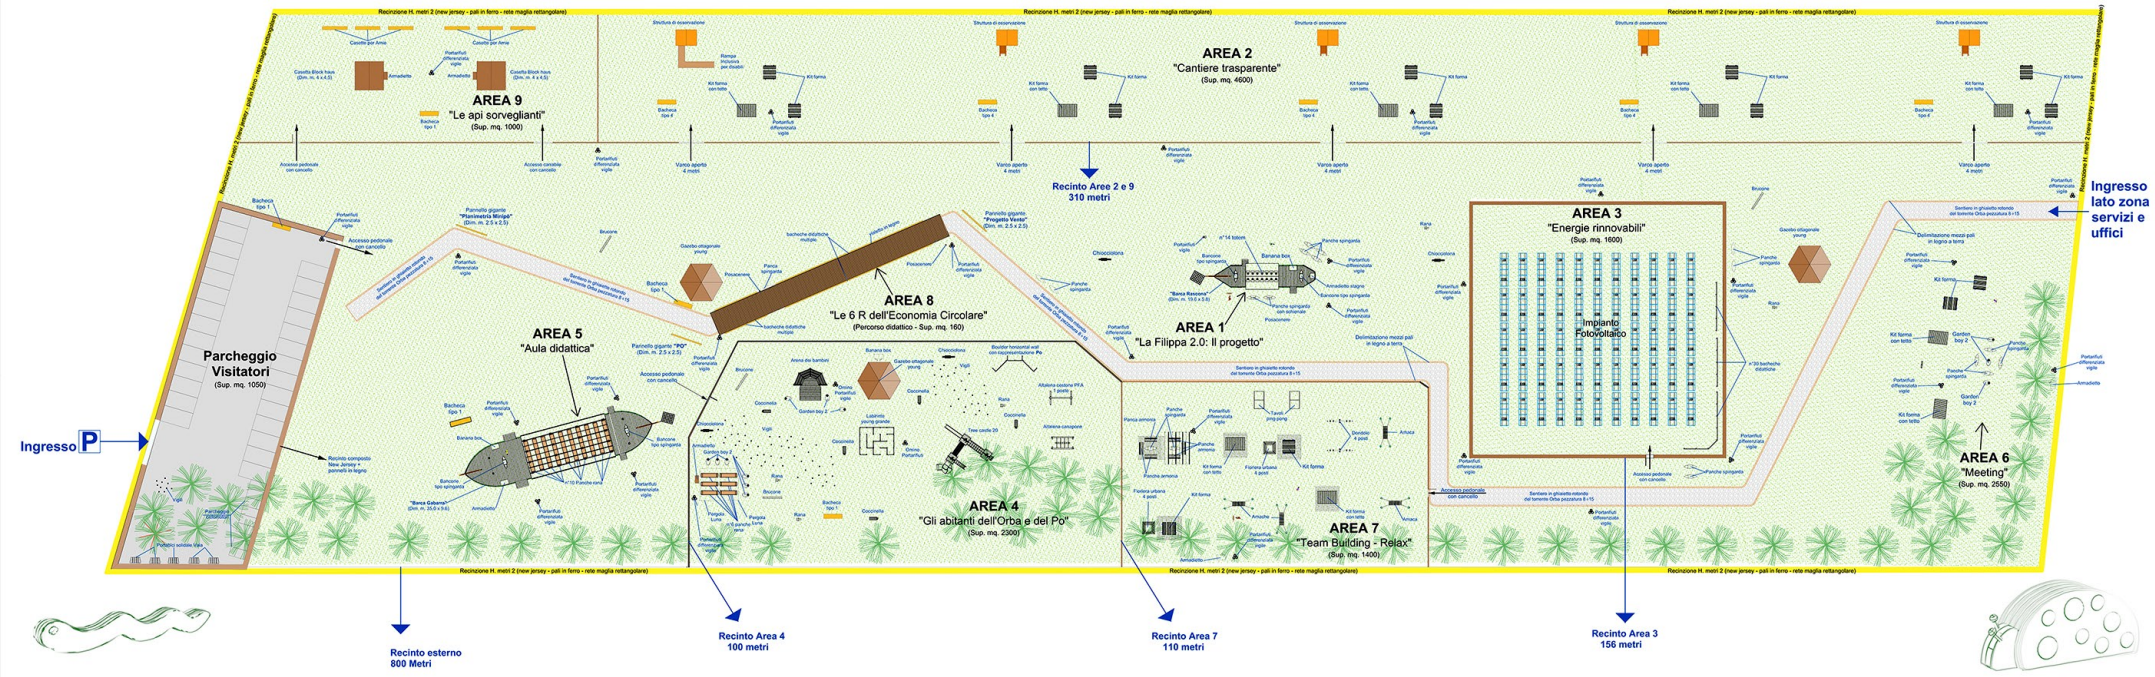

Ingresso P

Ingresso lato zona servizi e uffici

Recinto esterno 800 Metri

Recinto Area 4 100 metri

Recinto Area 7 110 metri

Recinto Area 3 156 metri

Recinto Area 2 e 9 310 metri

